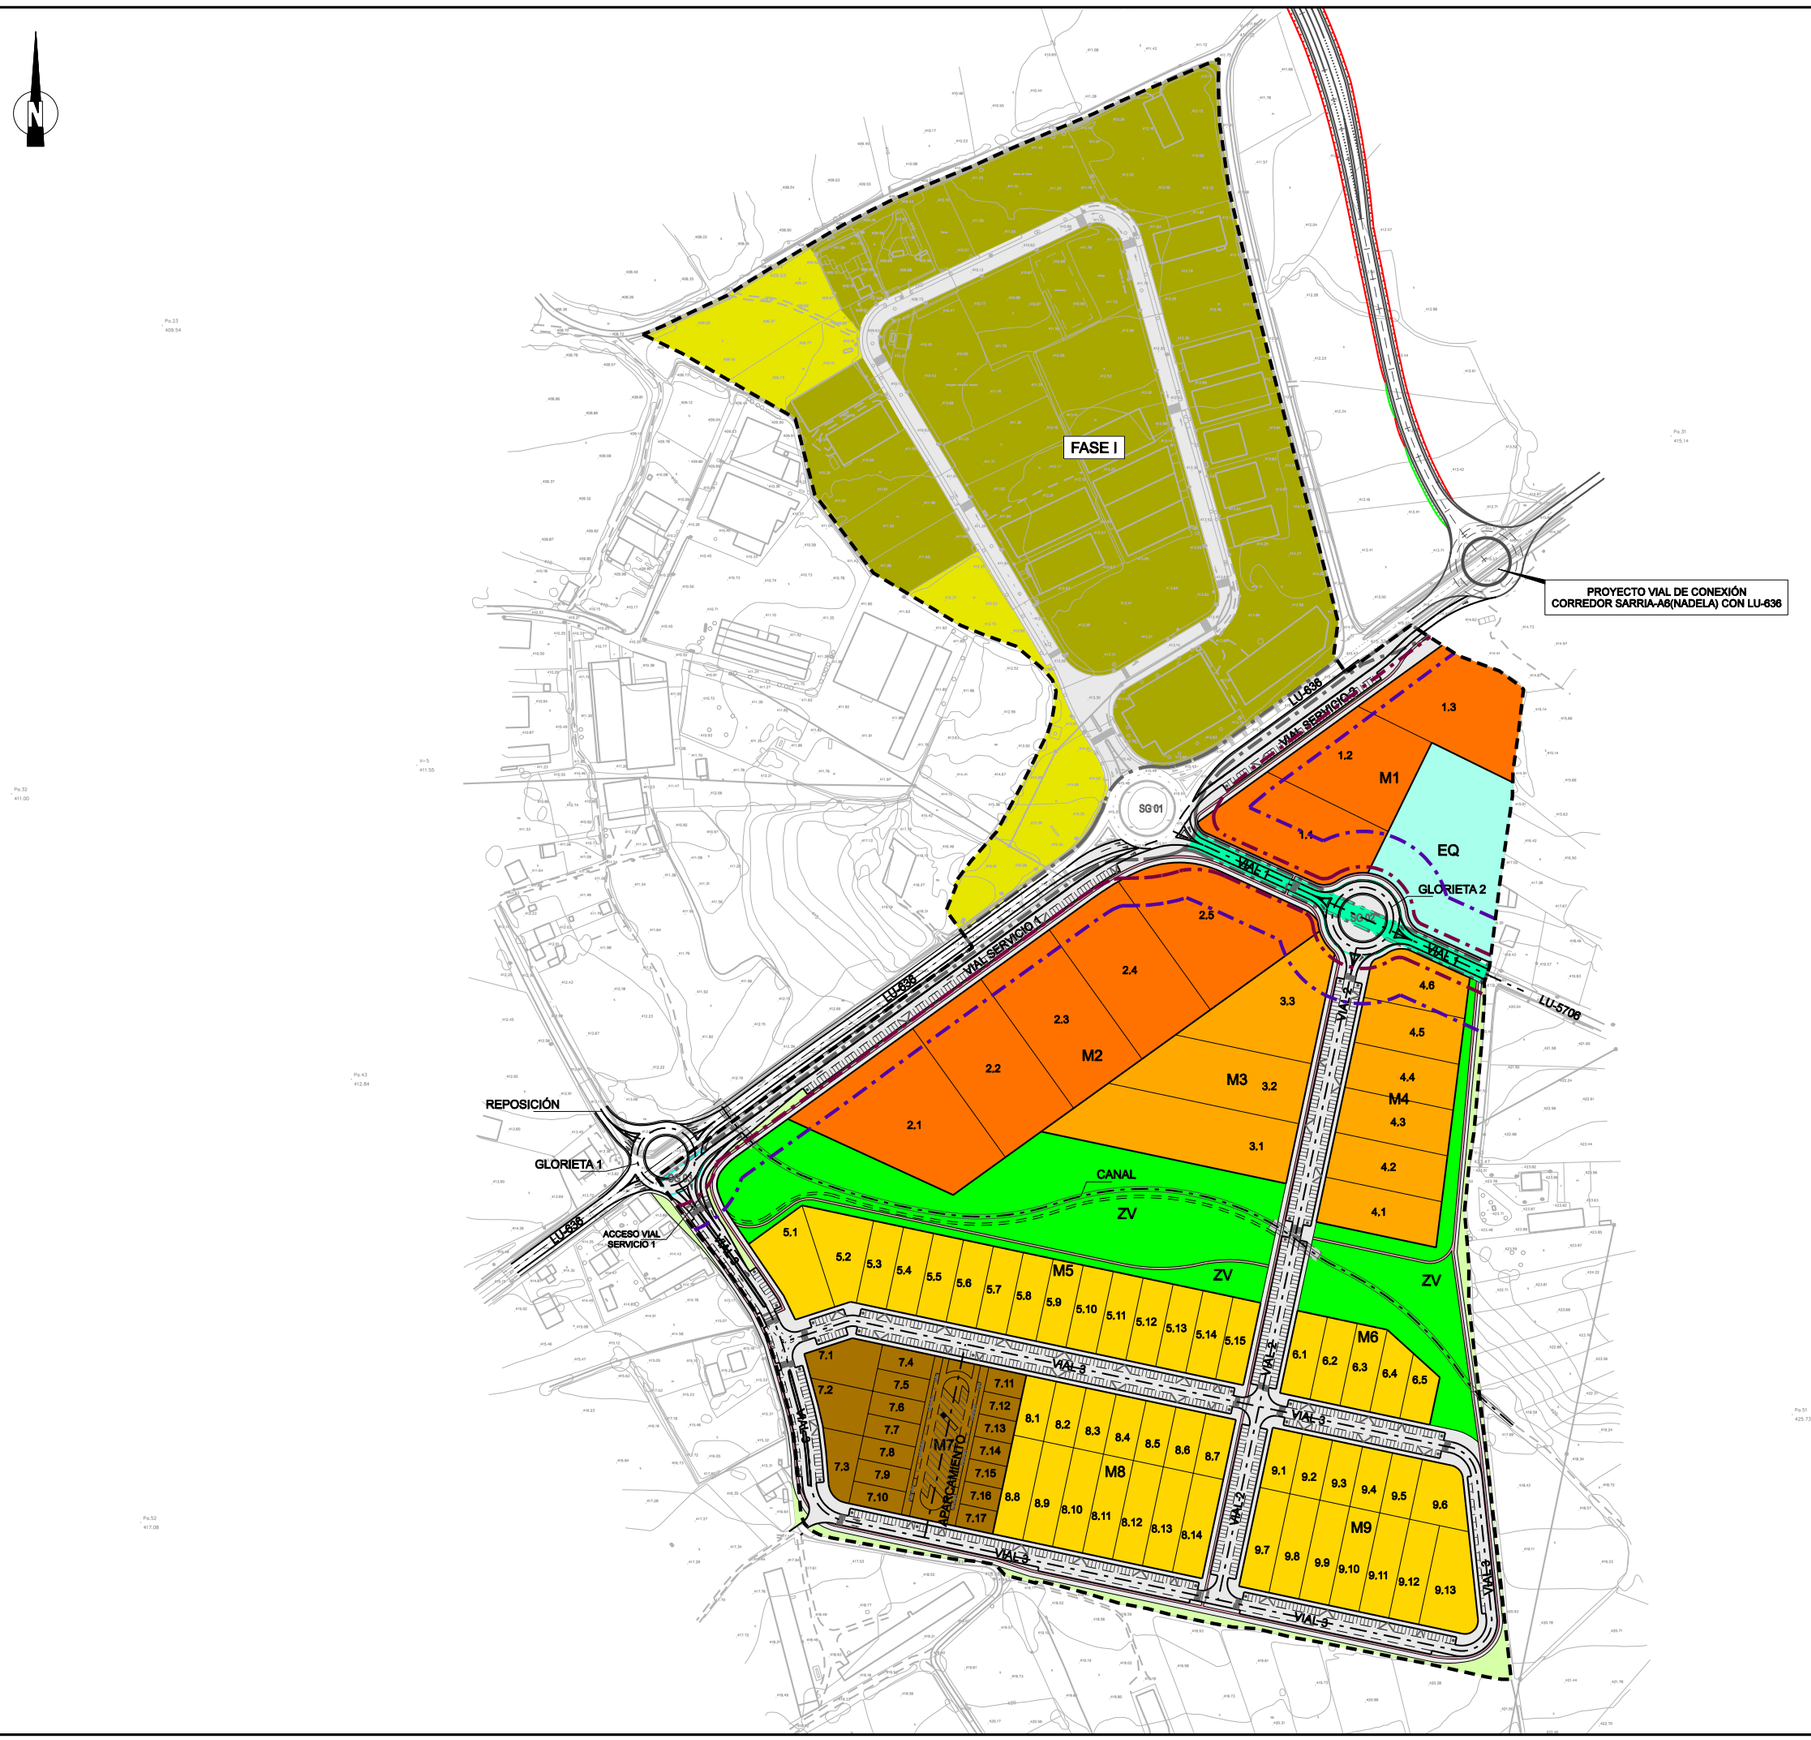


**LEYENDA CALIFICACIÓN TERRENOS (FASE II )**

| | |
|---|---|
| | PARCELA GRANDE ( > 5.000 m² ) |
| | PARCELA MEDIANA ( > 2.000 m² ) |
| | PARCELA PEQUEÑA ( > 500 m² ) |
| | INDUSTRIA NIDO |
| | EQUIPAMIENTO |
| | ZONA VERDE |
| | ZONA VERDE NO COMPUTABLE |
| | VIARIO |
| | CARRIL BICI |

**LEYENDA CALIFICACIÓN TERRENOS ( FASE I )**

| | |
|---|---|
| | INDUSTRIA ALMACÉN |
| | VIARIO |
| | ZONA VERDE |

**LEYENDA AFECCIONES DE CARRETERAS**

| | |
|---|---|
| | LÍNEA DE AFECCIÓN |
| | LÍNEA LÍMITE DE EDIFICACIÓN |

**LEYENDA SISTEMAS GENERALES**

| | |
|---|---|
| | SISTEMAS GENERALES: SG01, SG02 Y SG03 |

**LEYENDA ÁMBITO**

| | |
|---|---|
| | ÁMBITO DE LA ACTUACIÓN |

REVISION Y ADAPTACION A LA LOUGA DEL PLAN PARCIAL EN EL ÁMBITO DE LAS ETAPAS 2º, 3º Y 4º DE LA ACTUACIÓN URBANÍSTICA INDUSTRIAL "MORELLE" 2ª FASE - SARRIA (LUGO)
Aprobación Inicial

DESIGNACIÓN DEL PLANO:
PLANO DE ORDENACIÓN
Calificación de los Terrenos. Tipologías e Intensidades de Uso

FECHA: DICIEMBRE 2008
ESCALA: A-1: 1 / 2.000 A-3: 1 / 4.000
PLANO Nº: II.3
HOJA 1 DE 1

PROMOTOR: SEPES Entidad Pública Empresarial de Suelo

EQUIPO REDACTOR: Iceacsa
EL INGENIERO DE C.C. Y P.: ROBERTO MÓREZ DE ARDANS BASTERO (COLEGIADO Nº 16.768)
LA ARQUITECTA: PILAR SÁNCHEZ CID (COLEGIADA Nº 2.749)

1567/15/07-5-1-TRAMITA/II.ORDENA/1567-5-05CALIFO1.DGN